


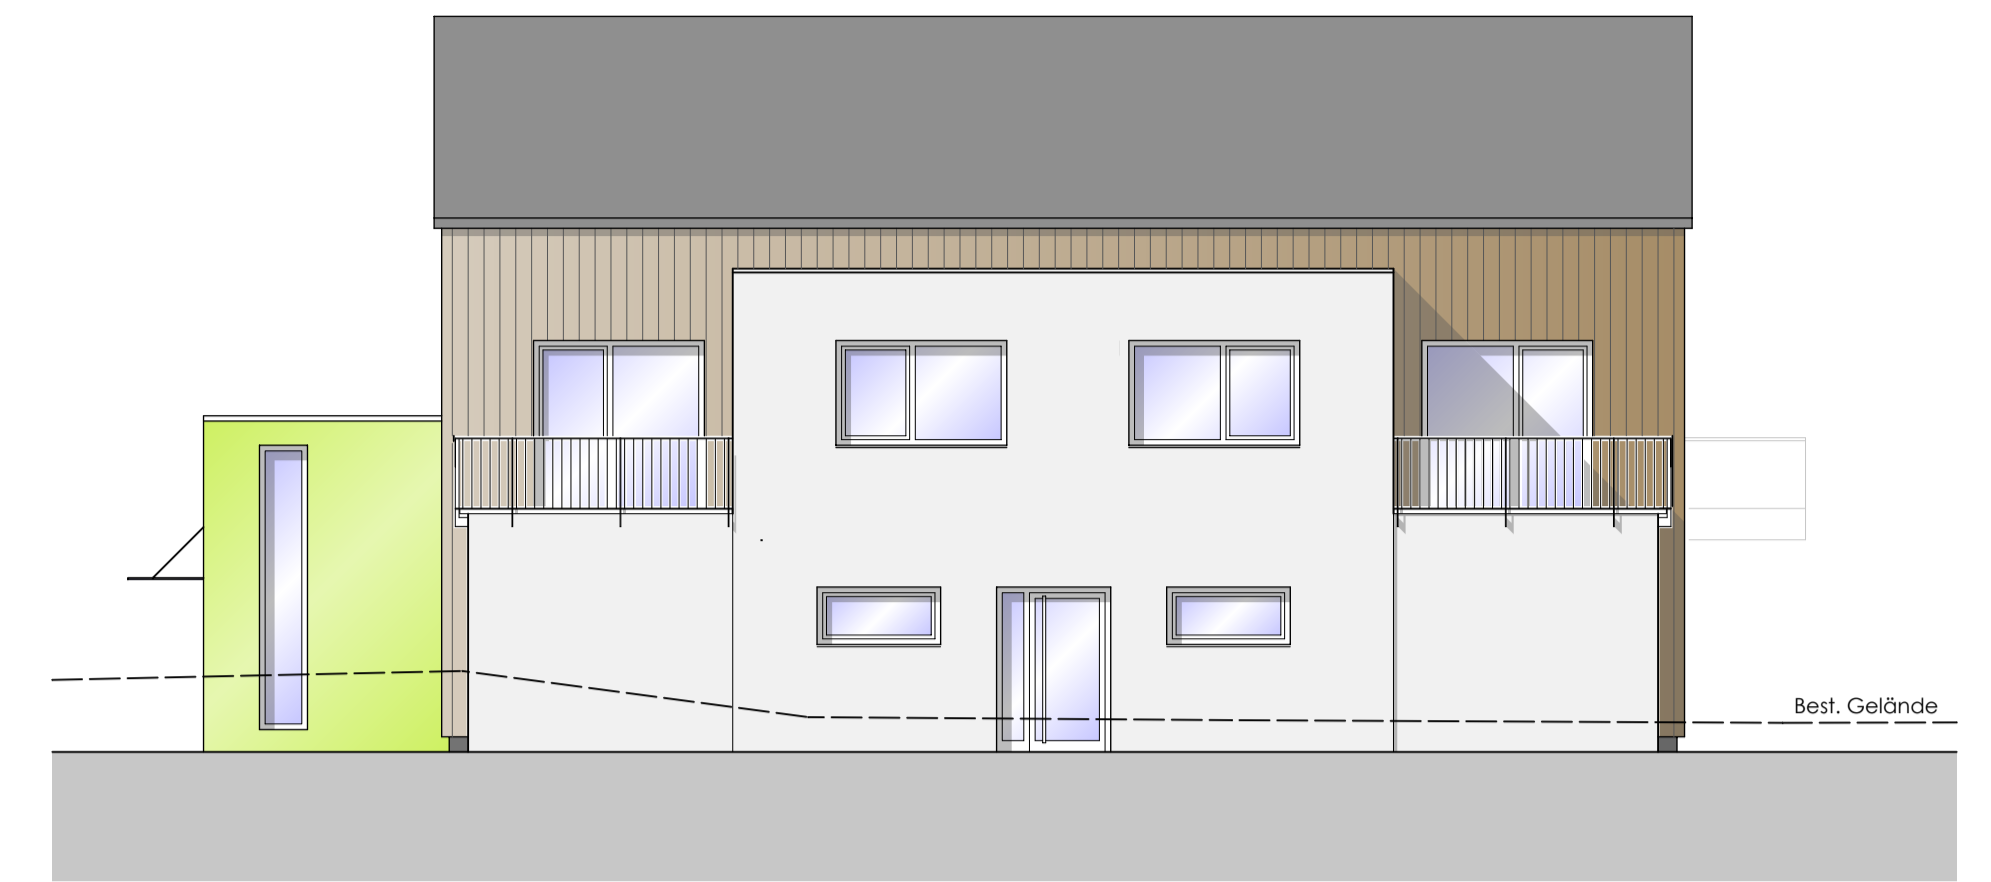


Ansicht von Süden



Ansicht von Westen



Ansicht von Norden

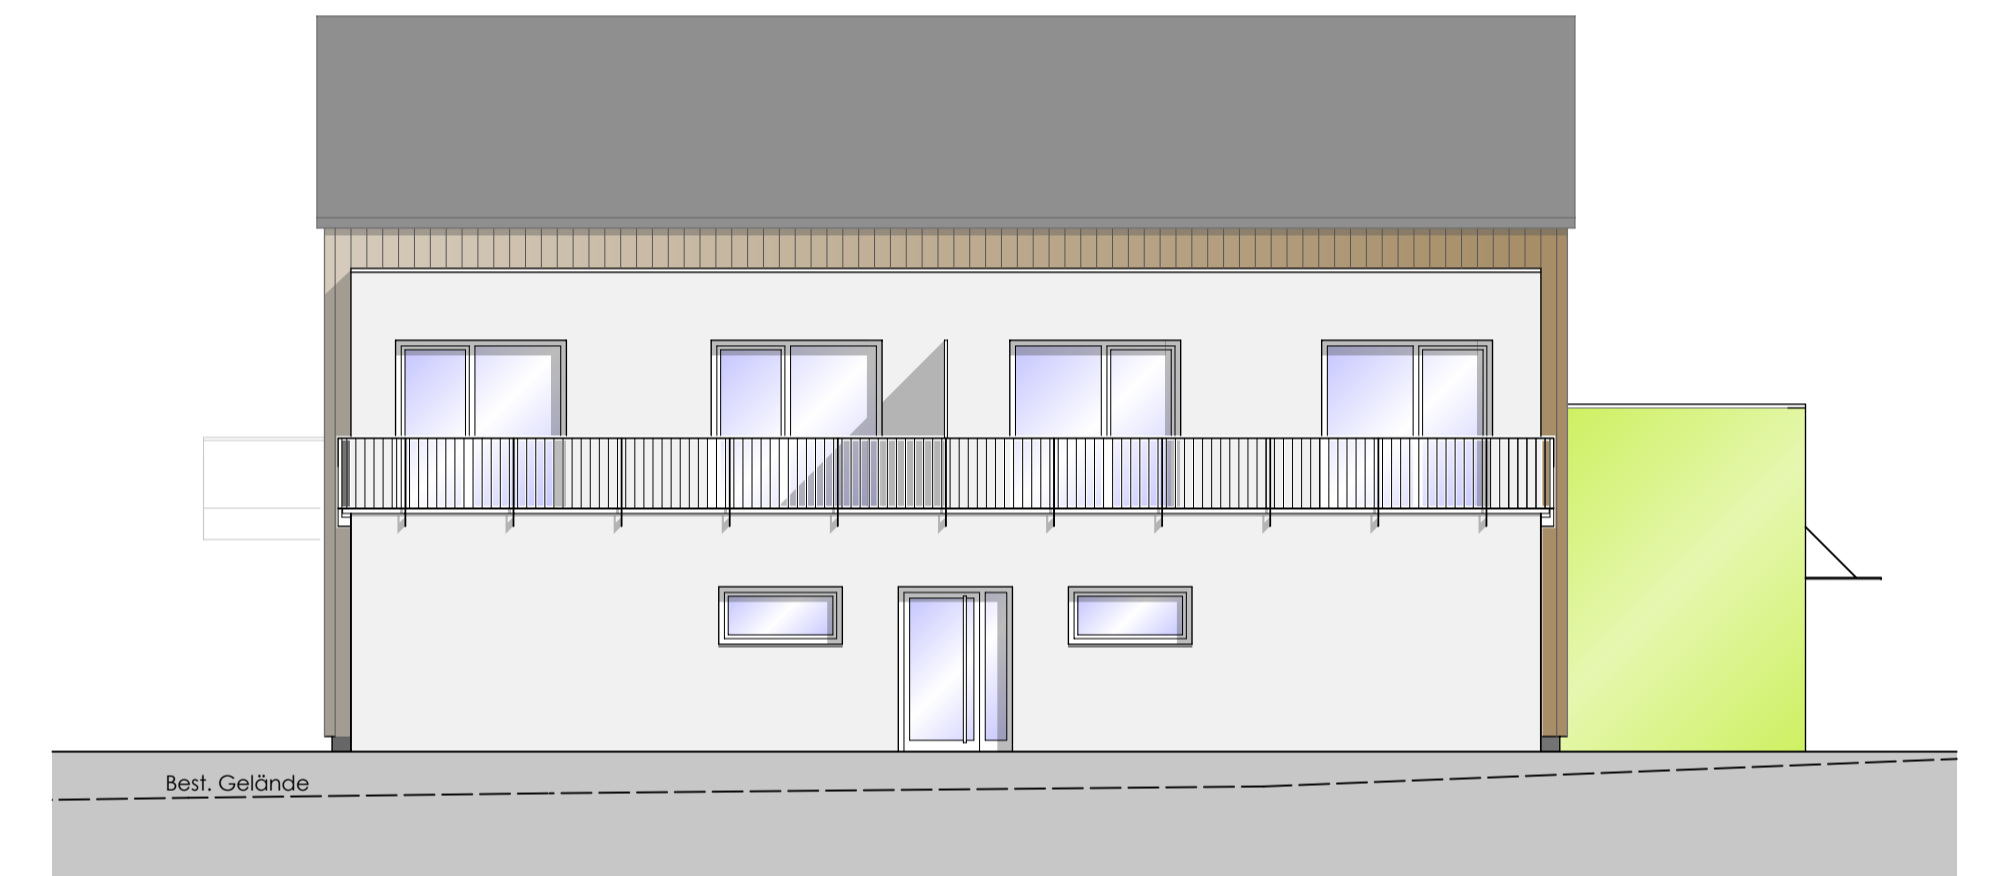

Ansicht von Osten

# VORABZUG

Index	Datum	Art der Änderung
BAUANTRAG		Ansichten
<b>architekten</b> <b>hartenstein</b>		Architekt Dipl. Ing. (FH) Konstantin Hartenstein Am Dillches Berg 5 56412 Daubach  Telefon 0 26 02 / 99 72 10-0 Fax 0 26 02 / 99 72 10-29 www.architekt-hartenstein.de contact@architekt-hartenstein.de
Bauvorhaben: Neubau einer SeniorenwohnGemeinschaft		
Bauherr: Konstantin Hartenstein Am Dillches Berg 5 56412 Daubach		
Baustelle: Am Wiesengrund 5, 56412 Oberelbert		
Unterschrift Bauherr		Unterschrift Architekt Maßstab <b>1:100</b> Datum 28.04.2017 Größe A1 gezeichnet T. Hickmann geändert - Blatt Nr. 04