



geplanter Bachlauf

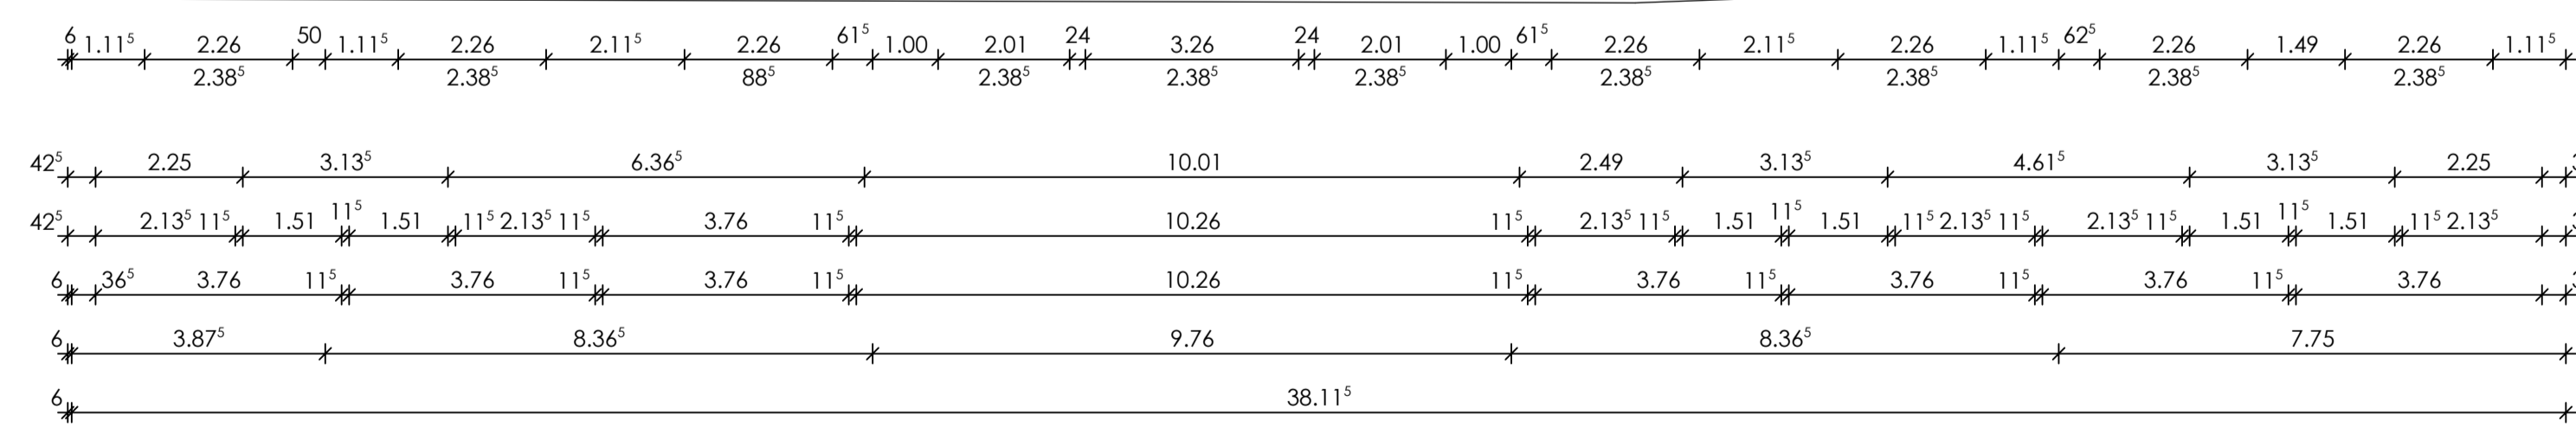

Grundstücksgrenze

Baugrenze

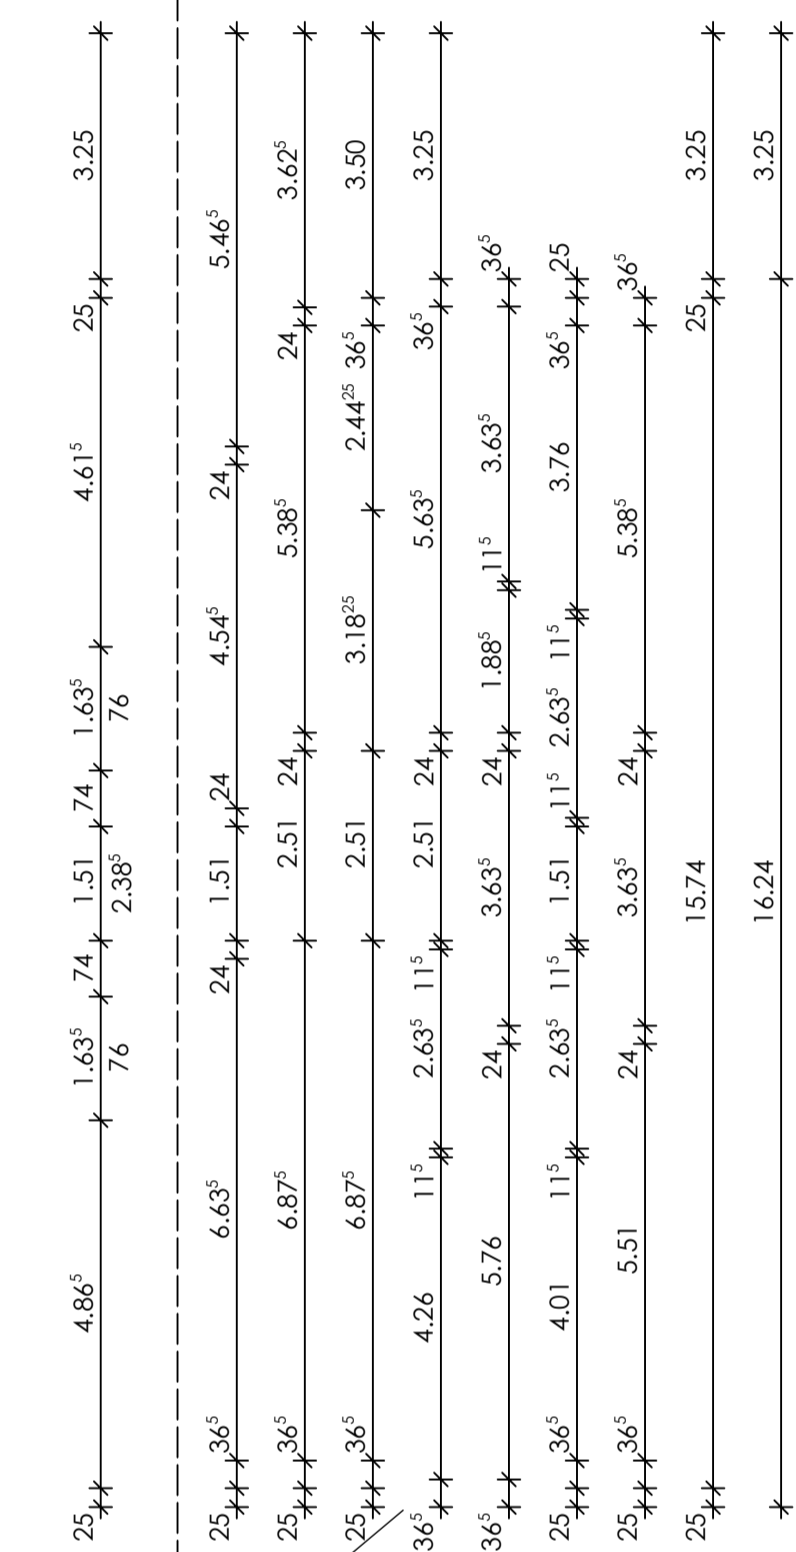

VORABZUG

Index	Datum	Art der Änderung
<b>BAUANTRAG</b>		
<b>architekten hartenstein</b>		Architekt Dipl. Ing. (FH) Konstantin Hartenstein Am Dillches Berg 5 56412 Daubach
Bauvorhaben: Neubau einer SeniorenwohnGemeinschaft		Telefon 0 26 02 / 99 72 10-0 Fax 0 26 02 / 99 72 10-29 www.architekt-hartenstein.de contact@architekt-hartenstein.de
Bauherr:	Konstantin Hartenstein Am Dillches Berg 5 56412 Daubach	
Baustelle:	Am Wiesengrund 5, 56412 Oberelbert	
Maßstab		<b>1:100</b>
Datum		17.05.2017
Größe		A1
gezeichnet		T. Hickmann
geändert		-
Blatt Nr.		01

