



Grundstücksgrenze

Baugrenze

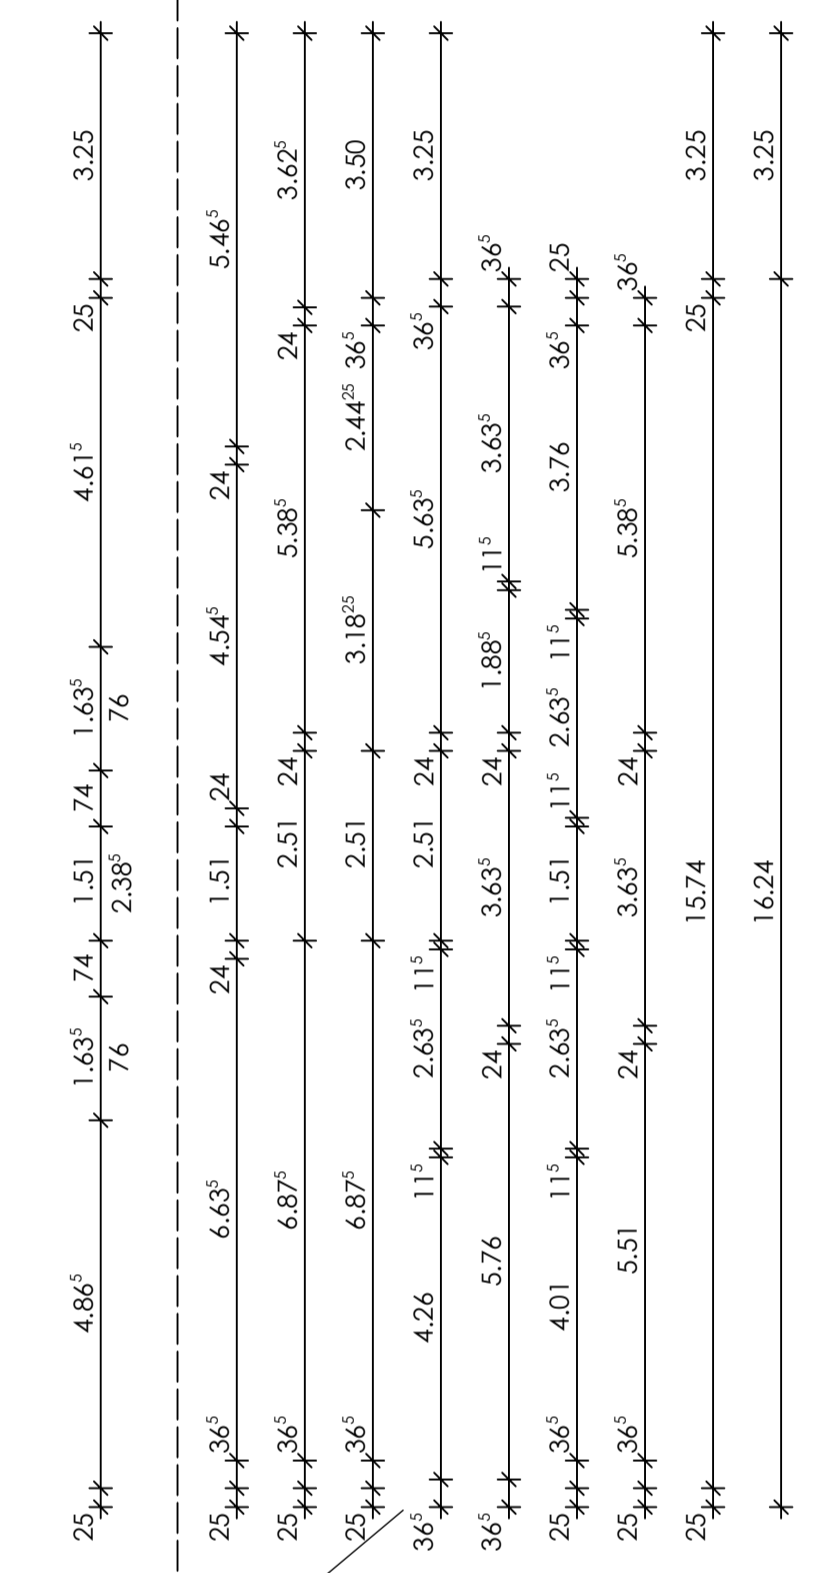

geplanter Bachlauf

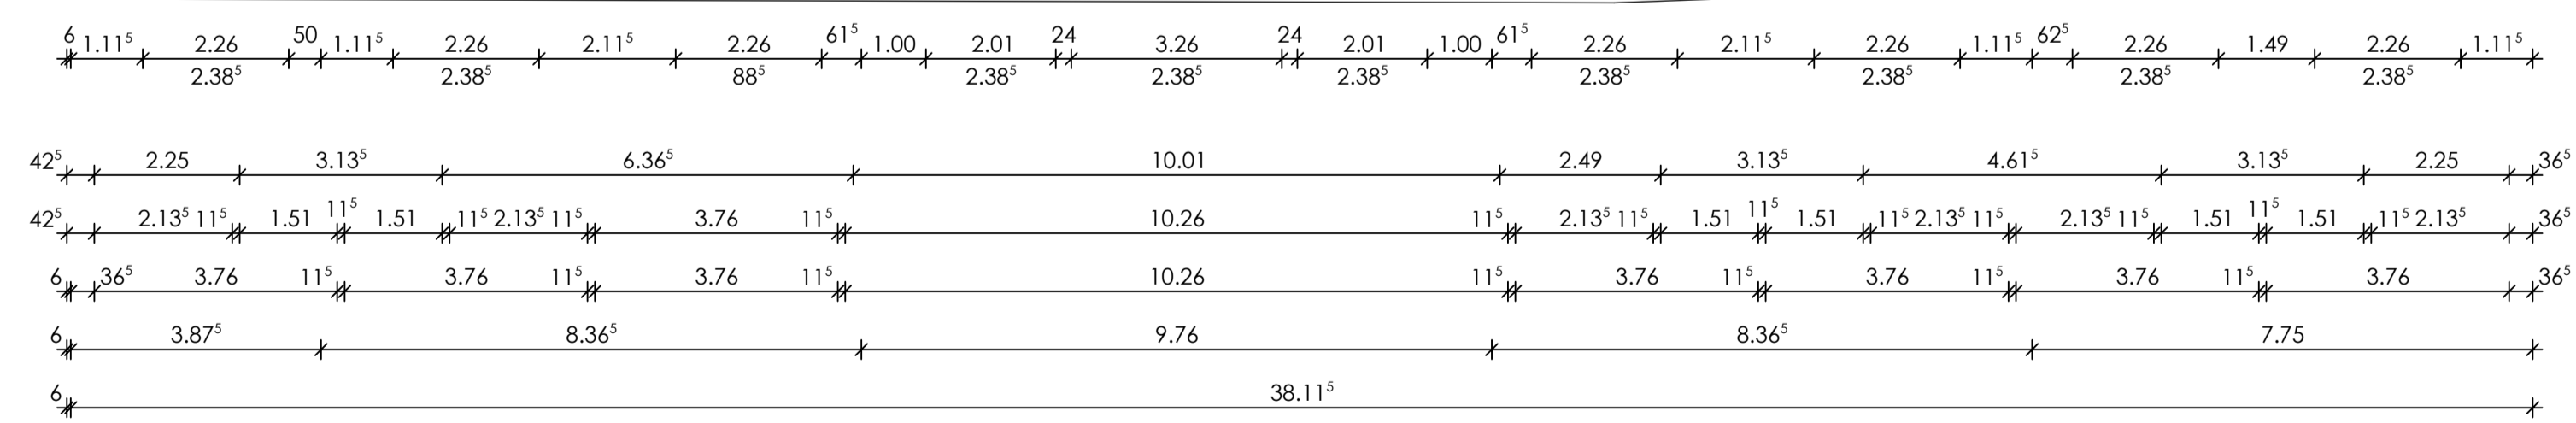

VORABZUG

Index	Datum	Art der Änderung
BAUANTRAG		
architekten hartenstein		Architekt Dipl. Ing. (FH) Konstantin Hartenstein Am Dillches Berg 5 56412 Daubach
		Telefon 0 26 02 / 99 72 10-0 Fax 0 26 02 / 99 72 10-29 www.architekt-hartenstein.de contact@architekt-hartenstein.de
Bauvorhaben: Neubau einer Seniorenwohngemeinschaft		
Bauherr: Konstantin Hartenstein Am Dillches Berg 5 56412 Daubach		
Baustelle: Am Wiesengrund 5, 56412 Oberelbert		
Maßstab 1:100		
Datum 17.05.2017 Größe A1 gezeichnet T. Hickmann geändert - Blatt Nr. 01		
Unterschrift Bauherr		Unterschrift Architekt

